

## ЛЕГЕНДА

- ГРАНИЦЕ**
- Граница Плана генералне регулације
  - Граница општине
  - Граница катастарске општине
  - Граница грађевинског подручја
  - Граница локација у другој измени и допуни Плана
  - Регулациона линија

## ГРАЂЕВИНСКО ЗЕМЉИШТЕ



### ГРАЂЕВИНСКО ЗЕМЉИШТЕ ЗА ЈАВНЕ НАМЕНЕ

- Комуналне површине**
- Ватрогасна станица
  - Комунална зона

- Саобраћајна инфраструктура  
Друмски саобраћај
- Путна и улична мрежа

### ГРАЂЕВИНСКО ЗЕМЉИШТЕ ЗА ОСТАЛЕ НАМЕНЕ

- Становање ниских густина
- Становање високих густина
- Радна зона/привређивање
- Комерцијалне делатности

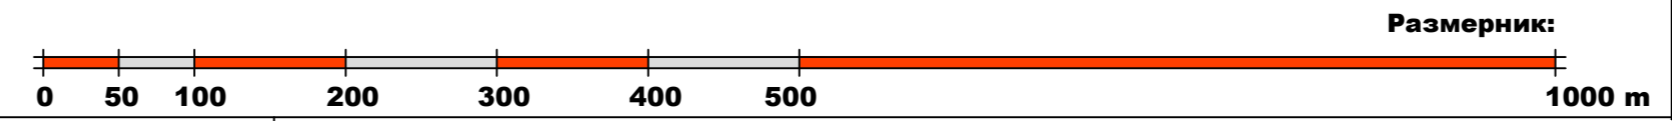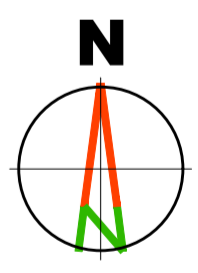

Носилац израде плана: **ОПШТИНСКА УПРАВА ОПШТИНЕ ЛАПОВО**  
ул. Његошева бр.18  
**ЛАПОВО**

Обрађивач плана: **"АРХИПЛАН" Д.О.О.**  
ул. Кнеза Михаила бр.66  
**АРАНЂЕЛОВАЦ**

**АРХИПЛАН** Д.О.О. ISO 9001 ISO 14001  
BUREAU VERITAS Certification

**Excellent**  
Small & Medium Enterprises  
Privredna Komora Srbije  
Одборник Одбора за привредну политику

Својеручни урбаниста

**ДРУГА ИЗМЕНА И ДОПУНА ПЛАНА ГЕНЕРАЛНЕ РЕГУЛАЦИЈЕ за грађевинско подручје општине ЛАПОВО**

Назив листа: Планирана функционална организација простора са претежном планираном наменом површина у грађевинском подручју у Другој Измени и допуни дела Плана  
Размера: 1:2.500  
Лист број: **3.**

Руководилац израде: **одговорни урбаниста: дипл.инж.арх. Драгана Бига (200001503)**  
Датум: **новембар, 2023.год.**

/ AutoCAD цртеж - Овај цртеж је ауторска својина "АрхиПЛАН" д.о.о. Аранђеловац, Србија / AutoCAD drawing - All rights in this drawing are reserved to "ArhiPLAN" Ltd. Arandjelovac, Serbia /

