
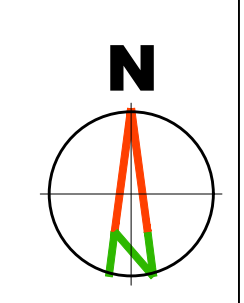


ЛЕГЕНДА

- ГРАНИЦЕ**
- Граница Плана генералне регулације
 - Граница општине
 - Граница катастарског општине
 - Граница грађевинског подручја
 - Граница локације у другој измени и допуни Плана
- ПОДЕЛА НА УРБАНИСТИЧКЕ ЦЕЛИНЕ И ЗОНЕ**
- Граница урбанистичке целине
 - Граница урбанистичке зоне
 - I Лапово насеље
 - I.1 Зона становања високих густина
 - I.2 Зона становања средњих густина
 - I.3 Зона становања ниских густина
 - I.4 Зона туристичког комплекса
 - I.5 Зона парк шуме север
 - I.6 Зона парк шуме југ
 - II Привређивање
 - II.1 Радна зона I
 - II.2 Радна зона II
 - II.3 Радна зона III
 - II.4 Радна зона IV
 - II.5 Зона изворишта "Гаревина" у оквиру Радне зоне I
 - II.6 Зона изворишта "Гаревина"

Размерник:

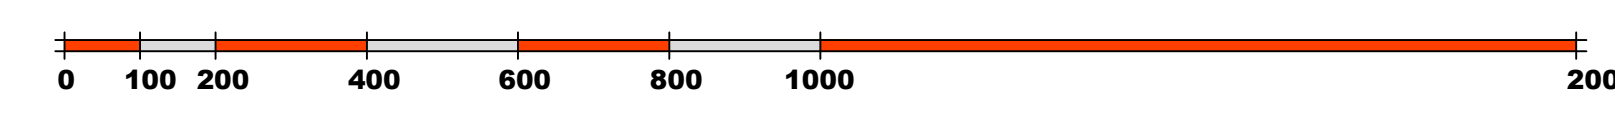

Носилац израде плана: **ОПШТИНСКА УПРАВА ОПШТИНЕ ЛАПОВО**
ул. Његошева Бр.18
ЛАПОВО

Обрађивач плана: **"АРХИПЛАН" Д.О.О.**
ул. Кнез Милоша Бр.66
АРАНЂЕЛОВАЦ

ДРУГА ИЗМЕНА И ДОПУНА
ПЛАНА ГЕНЕРАЛНЕ РЕГУЛАЦИЈЕ
за грађевинско подручје општине ЛАПОВО

Назив листа: Подела подручја плана на целине и зоне у Другој измени и допуни дела Плана
Размера: 1:10.000
Лист бр.: 4
Датум: новембар, 2023 год.

Руководилац израде: **одговорни урбаниста: дипл.инж.арх. Драгана Бига (200001503)**