

ЛЕГЕНДА

- ГРАНИЦЕ**
- Граница Плана генералне регулације
 - Граница општине
 - Граница катастарске општине
 - Граница грађевинског подручја
 - Граница локација у другој измени и допуни Плана

ГРАЂЕВИНСКО ЗЕМЉИШТЕ

ГРАЂЕВИНСКО ЗЕМЉИШТЕ ЗА ЈАВНЕ НАМЕНЕ

- Комуналне површине**
- 2 Ватрогасна станица
 - 3 Комунална зона

Саобраћајна инфраструктура



- Друмски саобраћај
- Ивица коловоза
 - Осовина саобраћајнице
 - Тротоар (пешачке стазе)
 - Елементи нивелациони
 - 101.40
 - Нове мејне тачке
 - Постојеће мејне тачке
 - Осовинске тачке
 - Темене тачке

УРБАНИСТИЧКА РЕГУЛАЦИЈА

- Регулациона линија
- Грађевинска линија

ОГРАНИЧЕЊА

- (Заштитни појасеви линијских инфраструктурних система)
- Заштитни појас електроен.инфраструктуре ДВ 110kV (ширине 2x25m+2x5m)
 - Заштитни појас електроен.инфраструктуре ДВ 35kV (ширине 2x15m+2x2.5m)
 - Појас забрањене градње око продуктовода зграда за становање или боравак људи (ширине min 60m)

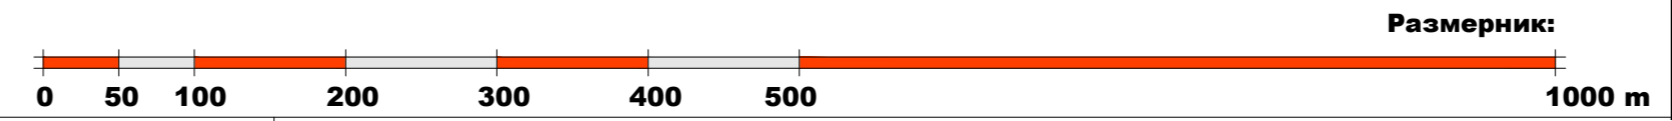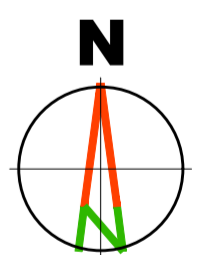

Носилац израде плана: **ОПШТИНСКА УПРАВА ОПШТИНЕ ЛАПОВО**
ул. Његошева бр.18
ЛАПОВО

Обрађивач плана: **"АРХИПЛАН" Д.О.О.**
ул. Кнеза Михаила бр.66
АРАНЂЕЛОВАЦ

ДРУГА ИЗМЕНА И ДОПУНА ПЛАНА ГЕНЕРАЛНЕ РЕГУЛАЦИЈЕ за грађевинско подручје општине ЛАПОВО

Назив листа: Саобраћајно решење са регулационим линијама улица и површина јавне намене, нивелациони план и урбанистичка регулација са грађевинским линијама у Другој Измени и допуни дела Плана

Размера: 1:2.500

Лист број: 6

Датум: новембар, 2023. год.

Руководилац израде: **одговорни урбаниста: дипл.инж.арх. Драгана Бига (200001503)**

/ AutoCAD цртеж - Овај цртеж је ауторска својина "АрхиПЛАН" д.о.о. Аранђеловац, Србија / AutoCAD drawing - All rights in this drawing are reserved to "ArhiPLAN" Ltd. Arandjelovac, Serbia /

/ AutoCAD цртеж - Овај цртеж је ауторска својина "АрхиПЛАН" д.о.о. Аранђеловац, Србија / AutoCAD drawing - All rights in this drawing are reserved to "ArhiPLAN" Ltd. Arandjelovac, Serbia /