


/ AutoCAD цртеж - Овај цртеж је ауторска својина "АрхиПЛАН" д.о.о. Аранђеловац, Србија / AutoCAD drawing - All rights in this drawing are reserved to "ArhiPLAN" I.t.d. Arandjelovac, Serbia /

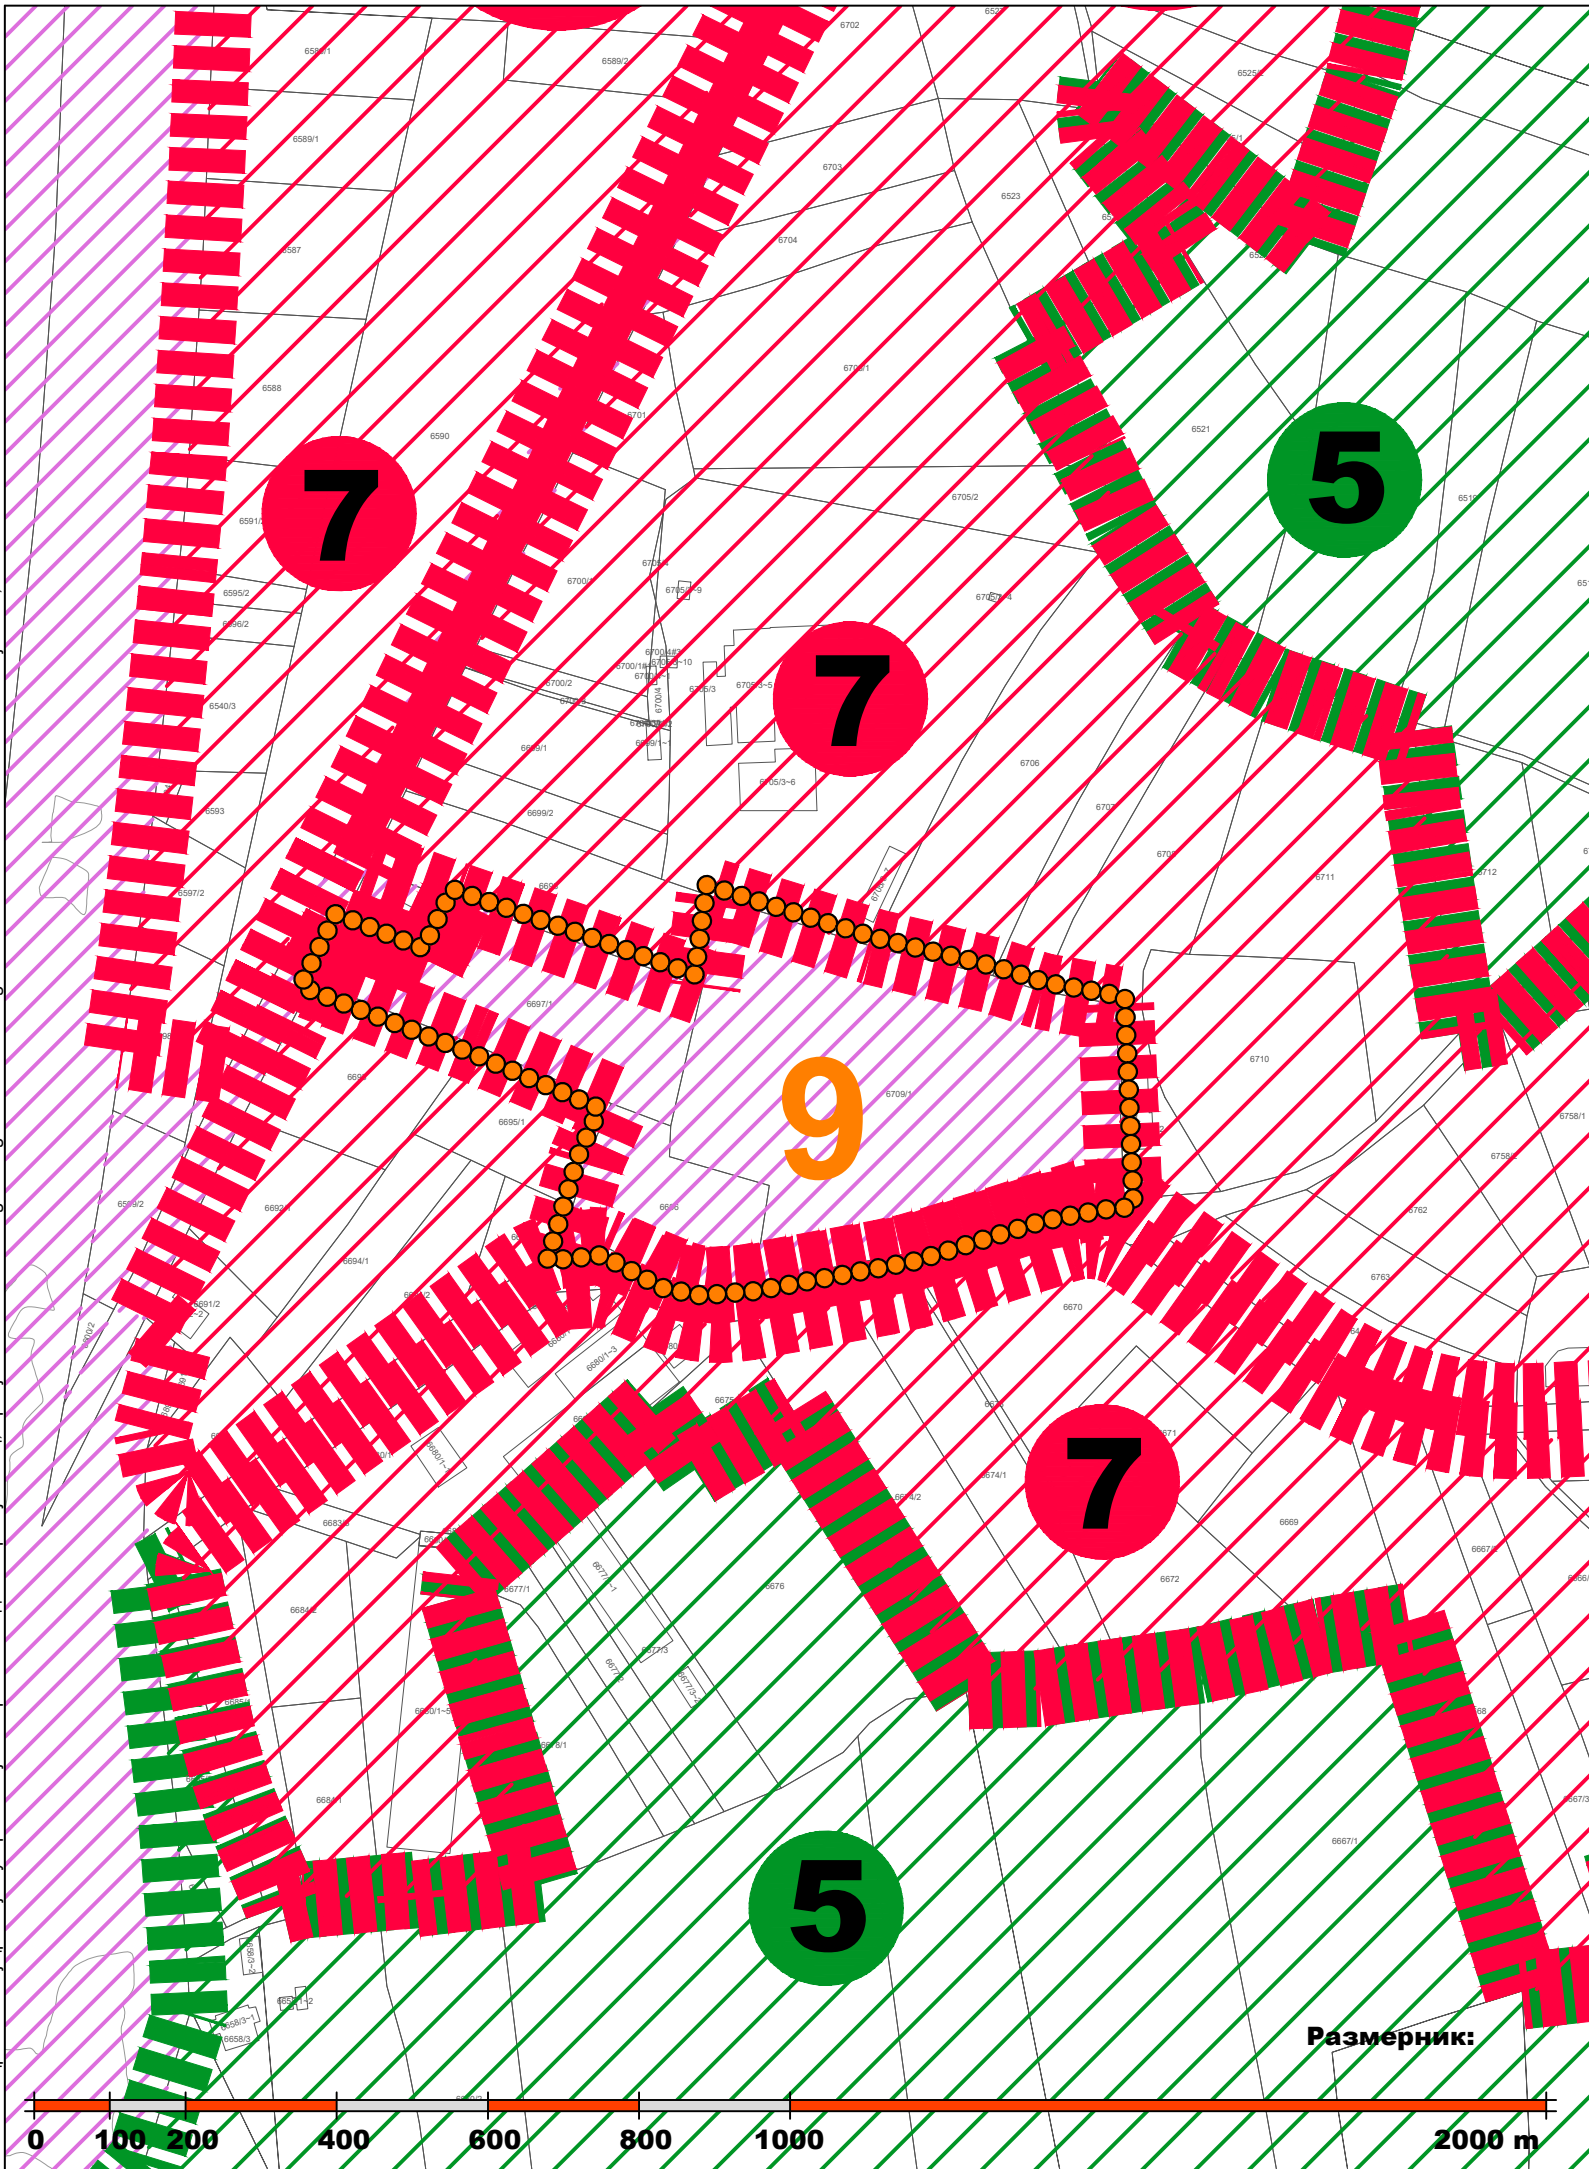

# ЛЕГЕНДА


## ГРАНИЦЕ



Граница локација у другој измени и допуни Плана

## СПРОВОЂЕЊЕ ПЛАНА

У складу са Законом о планирању и изградњи („Службени гласник РС“, број 72/09, 81/09-исправка, 64/10-одлука УС, 24/11, 42/13-одлука УС, 50/13-одлука УС, 54/13-одлука УС, 98/13 – одлука УС, 132/14, 145/14, 83/18, 31/19, 37/19-др.закон, 9/20, 52/21 и 62/23), овај План представља правни и плански основ за издавање Информације о локацији и Локацијских услова, као и израду Пројеката препарцелације/парцелације у циљу формирања грађевинске парцеле, Пројеката исправке граница суседних парцела, Плана детаљне регулације и Урбанистичког пројекта.

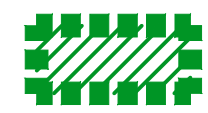

II Обавезна израда Плана детаљне регулације одређена овим планом за подручја :

- 5 План детаљне регулације дела радне зоне IV јужно од ул.Краља Александра Обреновића,




## Б. Израда урбанистичких пројеката

- I Обавезна израда Урбанистичког подручја прописује се у случајевима доградње и нове изградње за:
  - 7 потезе уз улице Краљице Марије и Капетана Коче Анђелковића, (фазно, за једну или више парцела, у зависности од конкретног захтева инвеститора),



## В. Директно спровођење плана

Подручје директног спровођења плана, на основу правила уређења и грађења из ПГР за грађевинско подручје општине Лапово

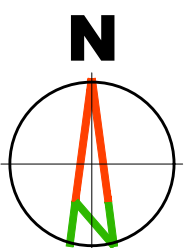

Носилац израде плана:		<b>ОПШТИНСКА УПРАВА ОПШТИНЕ ЛАПОВО</b> ул. Његошева бр.18 <b>ЛАПОВО</b>		
Обрађивач плана:				
<b>"АРХИПЛАН" Д.О.О.</b> ул.Кнеза Михаила бр.66 <b>АРАНЂЕЛОВАЦ</b>		ISO 9001 ISO 14001 BUREAU VERITAS Certification	SERBIA Excellent Small & Medium Enterprises Privredna Komora Srbije Chamber of Commerce and Industry of Serbia	2019 Creditworthiness Rating ARHIPLAN DOO ARANDELOVAC Company ID: 17576259 Bilodeo d.o.o. / 18.9.2019
<b>ДРУГА ИЗМЕНА И ДОПУНА ПЛАНА ГЕНЕРАЛНЕ РЕГУЛАЦИЈЕ за грађевинско подручје општине ЛАПОВО</b>				
Назив листа:		Размера: 1:10.000		Лист број: <b>9.</b>
Спровођење плана у Другој Измени и допуни дела Плана		Датум: <b>новембар, 2023.год.</b>		
Руководилац израде:		200 0015 03		
одговорни урбаниста: дипл.инж.арх. Драгана Бига (200001503)				