


КАТАСТАРСКО - ТОПОГРАФСКИ ПЛАН
кат. парц. бр. 3900/3, 3900/5, 3901/3, 3901/2, 3910/1, 3914/4, 3355, 3356,
3357, 3358, 3359, 4209/1, 3899/1, 8895/1, 8895/2, 3899/2, 9161, 9160, 9159 и 8896

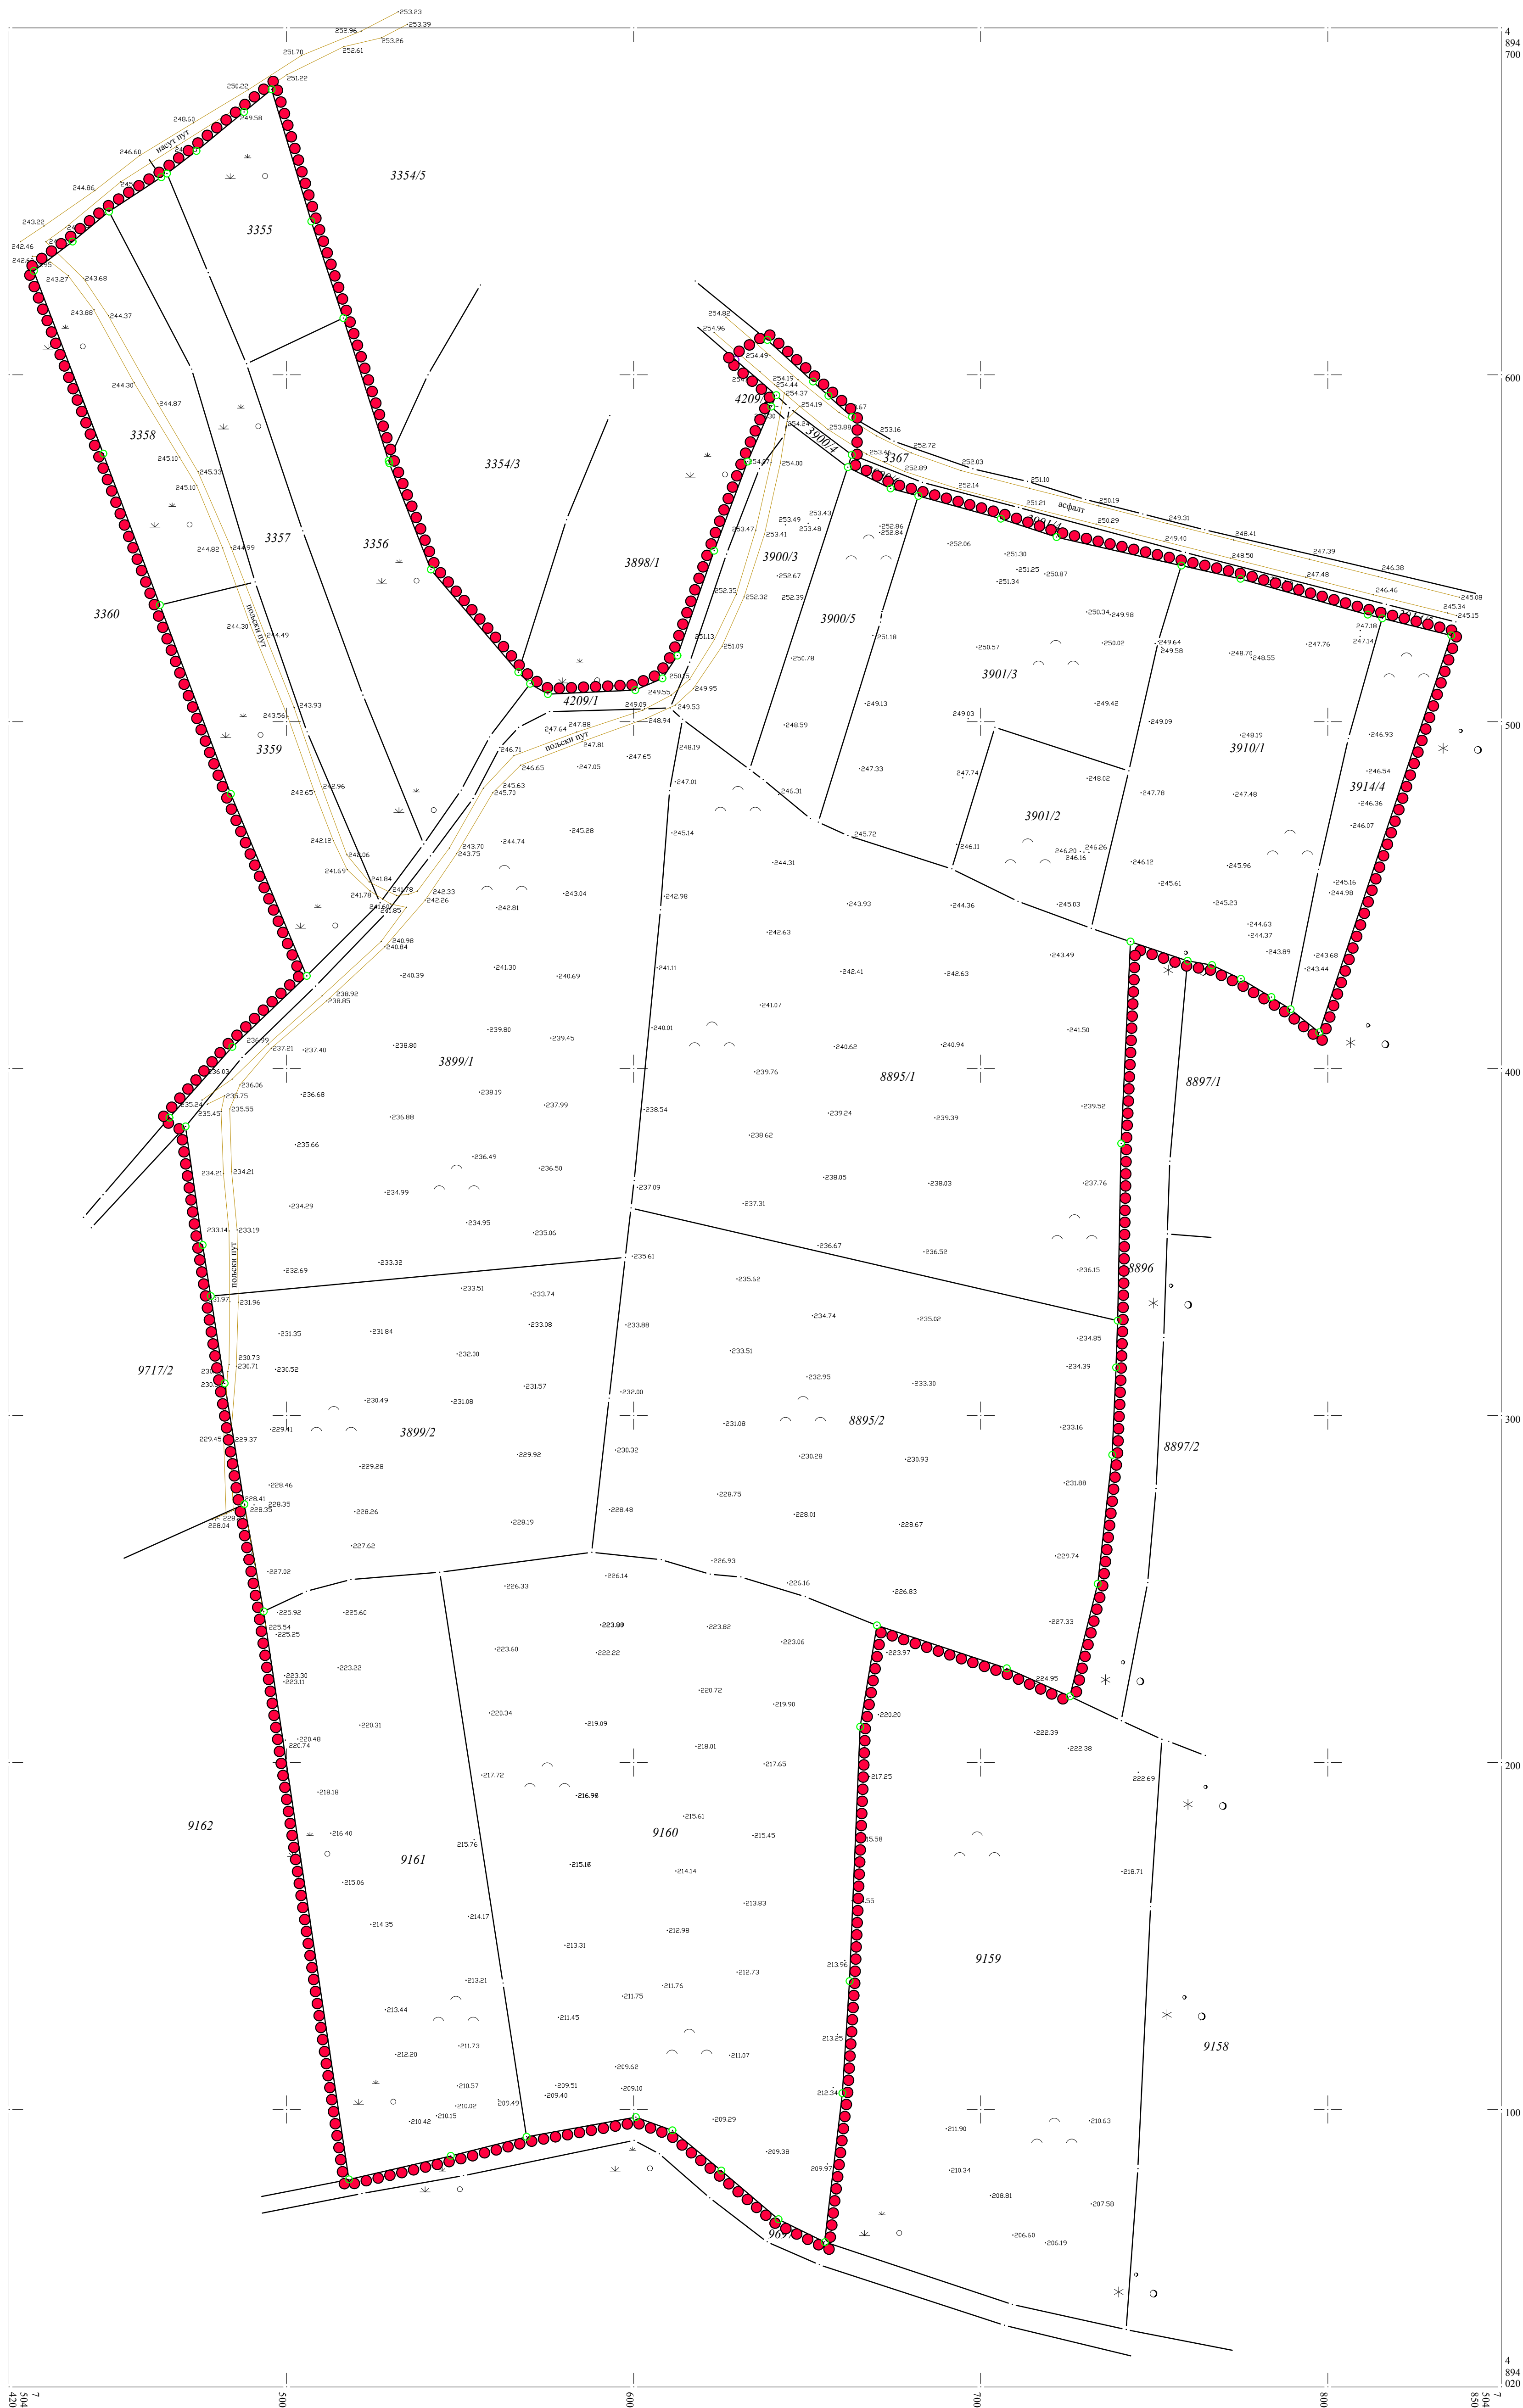

ЛЕГЕНДА

- Граница обухвата урбанистичког пројекта
- Граница катастарске парцеле
- Постојеће граничне тачке које дефинишу обухват урбанистичког пројекта
- Планирана гранична тачка која дефинише обухват урбанистичког пројекта
Y - 7 504 629,28 X - 4 894 604,33

